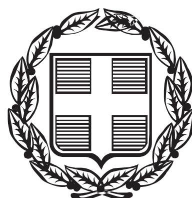


ΕΦΗΜΕΡΙΣ ΤΗΣ ΚΥΒΕΡΝΗΣΕΩΣ

ΤΗΣ ΕΛΛΗΝΙΚΗΣ ΔΗΜΟΚΡΑΤΙΑΣ

ΤΕΥΧΟΣ ΤΕΤΑΡΤΟ **Αρ. Φύλλου 664**

24 Δεκεμβρίου 2013

ΠΕΡΙΕΧΟΜΕΝΑ

ΑΠΟΦΑΣΕΙΣ

ΑΠΟΦΑΣΕΙΣ

Αριθμ. 3010 (1)

Κήρυξη ως αναδασωτέας έκτασης εμβαδού 15,512 στρ. στην θέση Σοφό περιφέρειας Δήμου Ασπροπύργου, Ν. Αττικής.

Ο ΓΕΝΙΚΟΣ ΓΡΑΜΜΑΤΕΑΣ
ΑΠΟΚΕΝΤΡΩΜΕΝΗΣ ΔΙΟΙΚΗΣΗΣ ΑΤΤΙΚΗΣ

Έχοντας υπόψη:

1. Τα αρθρ. 6, 280 του Ν.3852/4-6-2010 "Νέα αρχιτεκτονική της Αυτοδιοίκησης και της Αποκεντρωμένης Διοίκησης - Πρόγραμμα Καλλικράτης".

2. Το Π.Δ. 135/23-12-2010 "Οργανισμός Αποκεντρωμένης Διοίκησης Αττικής.

3. Την παρ. 3 του αρθρ. 117 του Συντάγματος.

4. Τις διατάξεις των αρθρ. 41 παρ. 1 και 38 παρ. 1 του Ν.998/1979 «Περί Προστασίας των Δασών και των δασικών εν γένει εκτάσεων της Χώρας.

5. Τις υπ' αριθμ. 160417/1180/8-7-80 και 182447/3049/24-9-80. δ/γές του Υπ. Γεωργίας.

6. Την υπ' αριθμ. αρ.1635/23-5-2013 πρόταση κήρυξης αναδασωτέας του Δασαρχείου Αιγάλεω και τη σχετική εισήγηση της Διεύθυνσης Δασών Δυτ. Αττικής.

8. Το αρ. 6 του Ν.3621/2007, αποφασίζουμε:

Κηρύσσουμε ως αναδασωτέα λόγω της από 13-7-2012 πυρκαγιάς, με σκοπό τη διατήρηση του χαρακτήρα του δάσους ώστε να αποκλεισθεί η διάθεση της για άλλο σκοπό, την έκταση συνολικού εμβαδού 15,512 στρ. (δεκαπέντε στρ και πεντακοσίων δώδεκα τετραγωνικών μέτρων) αποτελούμενη από, το τμήμα 1 με στοιχεία (Α1, Α2, Α3, ..., Α8, Α9, Α10, Α11, ..., Α31, Α32, Α1), Α13, Α14, Α15), το τμήμα 2 με στοιχεία (Β1, Β2, Β3, ..., Β9, Β10, Β11, Β1) και το τμήμα 3 με στοιχεία (Γ1, Γ2, Γ3, ..., Γ10, Γ11, Γ12, Γ1) εμβαδού αντί στοιχα 12,824 στρ, 0,818 στρ. και 1,870 στρ που βρίσκεται στη θέση «Σοφό» περιφέρειας Δήμου Ασπροπύργου, Ν. Αττικής όπως απεικονίζεται στο απόσπασμα χάρτη Γ.Υ.Σ. κλιμ. 1:5.000 (φ.χ 6433/8) το οποίο αποτελεί αναπόσπαστο μέρος της απόφασης αυτής και συνορεύει:

Το τμήμα 1:

Ανατολικά: Με αγροτικής μορφή έκταση.

Δυτικά: Με δασική έκταση.

Βόρεια: Με εκσκαφή

Νότια: Με περιφραγμένη έκταση, με παραχωρηθείσα έκταση με την αρ. 797/12-6-1984 απόφαση Νομάρχη.

Το τμήμα 2:

Ανατολικά: Με αγροτικής μορφή έκταση.

Δυτικά: Με δασική έκταση.

Βόρεια: Με αγροτικής μορφή έκταση

Νότια: Με δασική έκταση.

Το τμήμα 3:

Ανατολικά: Με δασική έκταση.

Δυτικά: Με αγροτικής μορφή έκταση.

Βόρεια: Με δασική έκταση Νότια: Με δασική έκταση.

Η αποκατάσταση της βλάστησης θα γίνει με φυσική αναγέννηση ή με πρόγραμμα τεχνητής αναδάσωσης εντός τριών το πολύ ετών που θα καταρτίσει η Υπηρεσία μας.

Η απόφαση αυτή να δημοσιευθεί στην Εφημερίδα της Κυβερνήσεως.

Αθήνα, 25 Νοεμβρίου 2013


Ο Γενικός Γραμματέας Αποκεντρωμένης Διοίκησης
ΔΗΜΗΤΡΙΟΣ ΚΑΛΟΓΕΡΟΠΟΥΛΟΣ

ΣΧΕΔΙΑΓΡΑΜΜΑ

Αναδασωτέα έκταση συνολικού εμβαδού **15,512 στρ.** (δεκαπέντε στρεμμάτων, πεντακοσίων δώδεκα χιλιοστά του στρέμματος) στη θέση «Σοφό» Ασπροπύργου περιφέρειας Δ. Ασπροπύργου, αποτελούμενη από τρία τμήματα: **Τμήμα 1 εμβαδού 12,824 στρ.** με περιμετρικά σημεία ______ . του περιγράμματος- (Α1, Α2, Α3, ……., Α10, ………, Α21, Α22, Α23, …, Α30, Α31, Α32, Α1), **Τμήμα 2** εμβαδού **0,818 στρ.** με περιμετρικά σημεία ______ . του περιγράμματος (Β1, Β2, Β3, ….., Β10, Β11, Β1), **Τμήμα 3,** εμβαδού **1,870 στρ.** με περιμετρικά σημεία ______ . του περιγράμματος- (Γ1, Γ2, Γ3, …., Γ11, Γ12, Γ1). (ΣΥΝΤΕΤΑΓΜΕΝΕΣ ΑΝΑΛΥΤΙΚΑ ΣΤΟΝ ΠΙΝΑΚΑ)

Απόσπασμα του (6433/8) χάρτη ΓΥΣ κλιμ. 1:5000

ΕΘΝΙΚΟ ΤΥΠΟΓΡΑΦΕΙΟ
Για τεχνικούς λόγους στο σχεδιάγραμμα, έγινε σμίκρυνση, κατά ποσοστό 82%

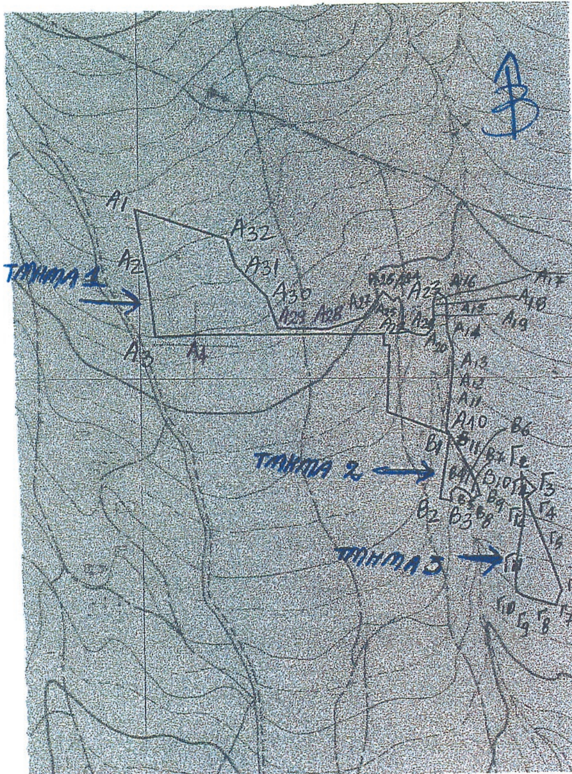

Τμήμα 1
Εμβαδόν 12,824 στρ.

Α1/	at point	X=462217.0000	Y=4217597.0000	Z=	0.0000
Α2/	at point	X=462227.0000	Y=4217536.0000	Z=	0.0000
Α3/	at point	X=462232.0000	Y=4217493.0000	Z=	0.0000
Α4/	at point	X=462271.5115	Y=4217494.1289	Z=	0.0000
Α5/	at point	X=462415.6827	Y=4217493.5234	Z=	0.0000
Α6/	at point	X=462415.6620	Y=4217484.0573	Z=	0.0000
Α7/	at point	X=462420.0000	Y=4217484.0000	Z=	0.0000
Α8/	at point	X=462417.3824	Y=4217429.7434	Z=	0.0000
Α9/	at point	X=462467.0000	Y=4217411.0000	Z=	0.0000
Α10/	at point	X=462464.5000	Y=4217415.0000	Z=	0.0000
Α11/	at point	X=462464.4508	Y=4217416.4258	Z=	0.0000
Α12/	at point	X=462470.0655	Y=4217464.1711	Z=	0.0000
Α13/	at point	X=462471.0000	Y=4217478.5000	Z=	0.0000
Α14/	at point	X=462466.5000	Y=4217495.5000	Z=	0.0000
Α15/	at point	X=462466.5000	Y=4217521.0000	Z=	0.0000
Α16/	at point	X=462458.5000	Y=4217528.5000	Z=	0.0000
Α17/	at point	X=462456.0000	Y=4217517.0000	Z=	0.0000
Α18/	at point	X=462456.0000	Y=4217506.5000	Z=	0.0000
Α19/	at point	X=462455.0000	Y=4217497.5000	Z=	0.0000
Α20/	at point	X=462449.5000	Y=4217492.0000	Z=	0.0000
Α21/	at point	X=462442.0000	Y=4217492.5000	Z=	0.0000
Α22/	at point	X=462430.0000	Y=4217498.0000	Z=	0.0000
Α23/	at point	X=462431.5000	Y=4217513.5000	Z=	0.0000
Α24/	at point	X=462427.7029	Y=4217523.6257	Z=	0.0000
Α25/	at point	X=462424.0000	Y=4217520.0000	Z=	0.0000
Α26/	at point	X=462416.0000	Y=4217528.0000	Z=	0.0000
Α27/	at point	X=462400.0000	Y=4217507.0000	Z=	0.0000
Α28/	at point	X=462371.0000	Y=4217498.0000	Z=	0.0000
Α29/	at point	X=462331.0000	Y=4217499.0000	Z=	0.0000
Α30/	at point	X=462322.0000	Y=4217525.0000	Z=	0.0000
Α31/	at point	X=462298.0000	Y=4217550.0000	Z=	0.0000
Α32/	at point	X=462291.0000	Y=4217572.0000	Z=	0.0000

Τμήμα 2
εμβαδόν 0, 818 στρ.

Β1/	at point	X=462467.0000	Y=4217411.0000	Z=	0.0000
Β2/	at point	X=462458.0000	Y=4217359.0000	Z=	0.0000
Β3/	at point	X=462466.8737	Y=4217356.9232	Z=	0.0000
Β4/	at point	X=462466.8737	Y=4217364.0000	Z=	0.0000
Β5/	at point	X=462470.9652	Y=4217368.4608	Z=	0.0000
Β6/	at point	X=462477.8737	Y=4217365.5000	Z=	0.0000
Β7/	at point	X=462480.3737	Y=4217363.5000	Z=	0.0000
Β8/	at point	X=462483.4726	Y=4217358.5457	Z=	0.0000
Β9/	at point	X=462489.9856	Y=4217361.5517	Z=	0.0000
Β10/	at point	X=462487.5000	Y=4217370.5000	Z=	0.0000
Β11/	at point	X=462475.0000	Y=4217397.0000	Z=	0.0000

Τμήμα 3
Εμβαδόν 1,870

Γ1/	at point	X=462523.5984	Y=4217379.7312	Z=	0.0000
Γ2/	at point	X=462524.0000	Y=4217377.0000	Z=	0.0000
Γ3/	at point	X=462535.0000	Y=4217366.0000	Z=	0.0000
Γ4/	at point	X=462527.0000	Y=4217359.0000	Z=	0.0000
Γ5/	at point	X=462544.0000	Y=4217314.0000	Z=	0.0000
Γ6/	at point	X=462554.0000	Y=4217284.0000	Z=	0.0000
Γ7/	at point	X=462549.0000	Y=4217272.0000	Z=	0.0000
Γ8/	at point	X=462524.0000	Y=4217279.0000	Z=	0.0000
Γ9/	at point	X=462517.1527	Y=4217282.8516	Z=	0.0000
Γ10/	at point	X=462516.8737	Y=4217291.5000	Z=	0.0000
Γ11/	at point	X=462518.8737	Y=4217313.0000	Z=	0.0000
Γ12	at point	X=462525.3737	Y=4217346.0000	Z=	0.0000

Ακριβές στην 3010/25-11-13 Απόφαση του Γ.Γ. Αποκεντρωμένης Διοίκησης Αττικής

ΑΚΡΙΒΕΣ ΦΩΤΟΑΝΤΙΓΡΑΦΟ
ΕΛΕΝΗ ΑΛΛΑΓΙΑΝΝΗ
16/12/13

Αθήνα 25-11-2013
Ο Γεν. Γραμ. Αποκεντρωμένης Διοίκησης Αττικής

Δημήτριος Καλογερόπουλος





Αιγάλεω .... Η Συντάκτης — Αιγάλεω 23-........ Η Δασάρχης — Αιγάλεω ....-11-2013 Η Δ/ντρια Δασών Αττικής

Ειρήνη Σούρα
Δασολόγος

Παντέρα Στυλιανή
Δασολόγος

Αριθμ. 5582 (2)

Καθορισμός ορίων αιγιαλού και παραλίας στην περιοχή "Στόμιο", Δήμου Ιεράπετρας, Περιφερειακής Ενότητας Λασιθίου.

Ο ΓΕΝΙΚΟΣ ΓΡΑΜΜΑΤΕΑΣ
ΑΠΟΚΕΝΤΡΩΜΕΝΗΣ ΔΙΟΙΚΗΣΗΣ ΚΡΗΤΗΣ

Έχοντας υπόψη:

1. Τις διατάξεις:

α) του Ν.3852/2010 (ΦΕΚ 87 τ.Α΄) «Νέα Αρχιτεκτονική της Αυτοδιοίκησης και της Αποκεντρωμένης Διοίκησης -Πρόγραμμα Καλλικράτης».

β) τα άρθρα 3 και 5 του Ν.2971/2001 (Φ.Ε.Κ. 285 τ.Α΄) «Αιγιαλός και παραλία και άλλες διατάξεις», όπως ισχύουν σήμερα,

γ) του Ν.Δ. 439/1970, «περί συμπληρώσεως των διατάξεων περί αιγιαλού»,

δ) του άρθρου 46, παρ. 21 του Ν.3220/2004 (Φ.Ε.Κ. 15 τ.Α΄), σύμφωνα με το οποίο αρμοδιότητες του Υπουργού Οικονομίας και Οικονομικών, οι οποίες ανήκαν ή είχαν μεταβιβασθεί στους Νομάρχες, μέχρι την έναρξη λειτουργίας των Νομαρχιακών Αυτοδιοικήσεων και αφορούν θέματα των Υπηρεσιών του Υπουργείου Οικονομίας και Οικονομικών, που εξαιρέθηκαν από την κατάργηση, με τις διατάξεις της §2 του άρθρου 39, του Ν. 2218/1994, περιέρχονται στο Γενικό Γραμματέα της Περιφέρειας,

ε) του Ν.3200/1955 (Φ.Ε.Κ. 97 τ.Α΄) «Περί διοικητικής αποκέντρωσης», όπως αυτές τροποποιήθηκαν, συμπληρώθηκαν και ισχύουν σήμερα, με τα Ν.Δ.532/1970, Β.Δ.704/1970, Β.Δ.705/1970, Β.Δ.192/1972, Π.Δ.71/1984, Π.Δ.347/1986, Ν.2026/1992 και Π.Δ.97/1993.

στ) του Π.Δ 136/2010 (ΦΕΚ 229 τ.Α΄) «Οργανισμός της Αποκεντρωμένης Διοίκησης Κρήτης».

ζ) του άρθρου 113 του Ν.3978/2011 (ΦΕΚ 137 τ.Α΄).

2. Τη με αριθ.37930/Δ10Ε/1264/14.10.2005 (Φ.Ε.Κ 1432/05 τ.Β΄) Κοινή Υπουργική Απόφαση του Πρωθυπουργού και του Υπουργού Οικονομίας & Οικονομικών για τον καθορισμό των αρμοδιοτήτων των Υφυπουργών Οικονομίας και Οικονομικών.

3. Το με αριθ.1030067/296/Α0006/07.04.2004 έγγραφο της Δ/νσης Οργάνωσης της Γενικής Δ/νσης Διοικητικής Υποστήριξης του Υπουργείου Οικονομίας και Οικονομικών «Διευκρινίσεις για τις αρμοδιότητες των Υφυπουργών Οικονομίας και Οικονομικών που περιέρχονται από 10.04.2004 στους Γενικούς Γραμματείς Περιφερειών».

4. Την αριθ.12424/31.05.2005 (ΦΕΚ 681/τ.Δ΄/23.06.2005) Απόφαση Γενικού Γραμματέα Περιφέρειας Κρήτης με την οποία καθορίστηκαν οι γραμμές αιγιαλού και παραλίας δυτικά του υπό καθορισμού τμήματος.

5. Την από 21.09.2012 αίτηση του Χαμηλού Γεώργιου, με την οποία ζητείται ο καθορισμός των οριογραμμών αιγιαλού και παραλίας στην εν λόγω περιοχή.

6. Το με αριθ.Φ.119/2571546/Σ.2066/20.03.2013 έγγραφο του ΓΕΕΘΑ το οποίο αναφέρει ότι δεν έχει αντίρρηση για τη συνέχιση της διαδικασίας καθορισμού ορίων αιγιαλού - παραλίας και τυχόν υπάρχοντος παλαιού αιγιαλού στην εν λόγω περιοχή.

7. Το τοπογραφικό διάγραμμα σε κλίμακα 1:500, που συνέταξε ο Καναβάκης Θεοδόσιος, Πολιτικός Μηχ/κός ΕΜΠ τον Ιούνιο του 2012, το οποίο ελέγχθηκε ως προς την ακρίβεια της αποτύπωσης απ' την Βασαρμίδου Ερωφίλη, Τοπογράφο Μηχανικό ΠΕ, υπάλληλο της Κτηματικής Υπηρεσίας Λασιθίου και θεωρήθηκε από την Προϊσταμένη της Κτηματικής Υπηρεσίας Λασιθίου Μπρόκου Μαίρη, Εφοριακό ΠΕ, την 30.05.2013

8. Την από 30.05.2013 έκθεση της κατά το άρθρο 3 του Ν.2971/2001 αρμόδιας Επιτροπής καθορισμού ορίων αιγιαλού και παραλίας για τον καθορισμό ορίων αιγιαλού και παραλίας στην περιοχή «Στόμιο», Δήμου Ιεράπετρας, Περιφερειακής Ενότητας Λασιθίου.

9. Το με αριθ.1057/26.11.2013 έγγραφο της Κτηματικής Υπηρεσίας Λασιθίου σύμφωνα με το οποίο διαβιβάστηκε στην Αποκεντρωμένη Διοίκηση Κρήτης (Δ/νση Οικονομικού - Τμήμα Δημόσιας Περιουσίας) το σύνολο της σχετικής αλληλογραφίας και σχέδιο απόφασης για την έκδοση επικυρωτικής πράξης, αποφασίζουμε:

Επικυρώνουμε την από 30.05.2013 έκθεση της κατά το άρθρο 3 του Ν.2971/2001 αρμόδιας επιτροπής περί καθορισμού των οριογραμμών του αιγιαλού και της παραλίας στην περιοχή «Στόμιο», Δήμου Ιεράπετρας, Περιφερειακής Ενότητας Λασιθίου καθώς και το τοπογραφικό διάγραμμα σε κλίμακα 1:500, που συνέταξε ο Καναβάκης Θεοδόσιος, Πολιτικός Μηχ/κός ΕΜΠ τον Ιούνιο του 2012, το οποίο ελέγχθηκε ως προς την ακρίβεια της αποτύπωσης απ' τη Βασαρμίδου Ερωφίλη, Τοπογράφο Μηχανικό ΠΕ, υπάλληλο της Κτηματικής Υπηρεσίας Λασιθίου και θεωρήθηκε από την Προϊσταμένη της Κτηματικής Υπηρεσίας Λασιθίου Μπρόκου Μαίρη, Εφοριακό ΠΕ, την 30.05.2013.

Καθορίζουμε τις οριογραμμές αιγιαλού, παραλίας και τη ζώνη παραλίας στο παραπάνω τοπογραφικό διάγραμμα ως εξής:

ΓΡΑΜΜΗ ΑΙΓΙΑΛΟΥ με κόκκινη συνεχή πολυγωνική γραμμή όπως ορίζεται από τα σημεία Α0 - Α1 - Α2 - Α3 - Α4 - Α5 - Α6 - Α7 - Α8 - Α9 - Α10 - Α11 - Α12.

ΓΡΑΜΜΗ ΠΑΡΑΛΙΑΣ με κίτρινη συνεχή πολυγωνική γραμμή που συμπίπτει με τη γραμμή αιγιαλού.

ΖΩΝΗ ΠΑΡΑΛΙΑΣ, δεν καθορίζεται ζώνη παραλίας.

Η εξυπηρέτηση των σκοπών της παρ. 2 του άρθρου 1 του Ν.2971/2001, γίνεται ανατολικά του υπό καθορισμού τμήματος από την απαλλοτριωμένη ζώνη του επαρχιακού δρόμου και δυτικά από την καθορισμένη παραλία με την αριθ.12424/31.05.2005 απόφαση του Γενικού Γραμματέα Περιφέρειας Κρήτης που δημοσιεύθηκε στο ΦΕΚ 681/τ.Δ΄/23.06.2005

Δεν υπάρχει παλαιός αιγιαλός.

Οι συντεταγμένες των κορυφών της πολυγωνικής γραμμής του αιγιαλού και της παραλίας είναι εξαρτημένες από το Κρατικό Τριγωνομετρικό Δίκτυο ΕΓΣΑ 87'. Οι συντεταγμένες αυτές, σημειώνονται σε πίνακα στο τοπογραφικό διάγραμμα.

Η παρούσα απόφαση μαζί με την έκθεση της επιτροπής και το τοπογραφικό διάγραμμα να δημοσιευθούν στην Εφημερίδα της Κυβερνήσεως.

Ηράκλειο, 12 Δεκεμβρίου 2013

Ο Γενικός Γραμματέας Αποκεντρωμένης Διοίκησης
ΓΕΩΡΓΙΟΣ ΔΕΙΚΤΑΚΗΣ

Έκθεση καθορισμού ορίων αιγιαλού και
παραλίας στην περιοχή Στόμιο Δήμου Ιεράπετρας.

Στον Άγιο Νικόλαο, στο γραφείο της Κτηματικής Υπηρεσίας Λασιθίου, σήμερα την 30/05/2013, συνήλθε η επιτροπή καθορισμού ορίων αιγιαλού, παραλίας και

παλαιού αιγιαλού, όπως προβλέπεται από το άρθρο 3 του Ν.2971/2001 αποτελούμενη από τους: Μπρόκου Μαίρη, Προϊσταμένη της Κτηματικής Υπηρεσίας Λασιθίου, πρόεδρο και τα μέλη

Πετάση Μαρία, Προϊσταμένη του Πολεοδομικού Γραφείου Δήμου Ιεράπετρας Παπαδάκης Ιωάννης, Προϊστάμενο του Υπολιμεναρχείου Ιεράπετρας Βασαρμίδου Ερωφίλη, Τοπογράφο Μηχανικό της Κτηματικής Υπηρεσίας Λασιθίου Μαυράκης Εμμανουήλ, Δ/ντη της ΔΙ.ΠΕ.ΧΩ. της Αποκεντρωμένης Διοίκησης Κρήτης ο οποίος δεν προσήλθε, αν και προσκλήθηκε,

Η επιτροπή, την 11/12/2012 είχε διενεργήσει επιτόπια αυτοψία στον υπό καθορισμό αιγιαλό που βρίσκεται στην περιοχή Στόμιο Δήμου Ιεράπετρας και αφού έλαβε υπόψη:

1. Την από 21-09-2012 αίτηση του Χαμηλού Γεωργίου, που ζητά τον καθορισμό των οριογραμμών αιγιαλού και παραλίας στην περιοχή.

2. Τις σχετικές διατάξεις του Ν. 2971/2001 «περί αιγιαλού, παραλίας και άλλες διατάξεις»,

3. Την αριθ. 12424/31-05-2005 απόφαση του Γενικού Γραμματέα Περιφέρειας Κρήτης που δημοσιεύτηκε στο ΦΕΚ 681/23-6-2005 τευχ. Δ', με την οποία καθορίστηκαν οι γραμμές αιγιαλού και παραλίας δυτικά του υπο καθορισμό τμήματος.

4. Το τοπογραφικό διάγραμμα, σε κλίμακα 1/500, που σύνταξε Καναβάκης Θεοδόσης Πολιτικός Μηχανικός τον Ιούνιο 2012, το οποίο έλεγξε για την ακρίβεια της αποτύπωσης η Βασαρμίδου Ερωφίλη, Τοπογράφος Μηχανικός της Κτηματικής Υπηρεσίας Λασιθίου και θεώρησε η Προϊσταμένη Μπροκου Μαίρη την 30/05/2013.

5. Το αρ. πρ. Φ.119/2571546, Σ.2066/20-3-2013 έγγραφο του Γ.Ε.ΕΘ.Α., με το οποίο δεν φέρει αντίρρηση στην διαδικασία για τον καθορισμό των ορίων του αιγιαλού στην περιοχή.

6. Την Κ.Υ.Α. των Υπουργών Οικονομικών και Δημοσίων Έργων με αρ. 10420/7297/15-11-1966 με την οποία κηρύχθηκε η απαλλοτρίωση των ακινήτων για την κατασκευή της επαρχιακής οδού στο τμήμα Μύρτος Ιεράπετρα.

7. Τα στοιχεία καθορισμού αιγιαλού και παραλίας που προβλέπονται από το άρθρο 9 του Ν. 2971/2001 και ειδικότερα:

α. Τη γεωμορφολογία του εδάφους για την οποία αναλυτικά αναφέρεται ότι:

1. Η μορφολογία της ακτής συνίσταται από τον συνδυασμό των παρακάτω Χαλαρά ιζήματα (άμμος, κροκάλες, πέτρες) που έχουν προκύψει από την εναπόθεση των φερτών υλών των ρυακιών (θέσεις Α0, Α3- Α6, Α8)και από την διάβρωση της ακτής (αεροφωτογραφίες 1948, 1960) και των μητρικών πετρωμάτων της.

2. Της ακτής συνέχονται εκτάσεις που συνδυάζουν τα παρακάτω:

Πεδινές με έδαφος αμμώδες εκτός οικισμού, αραιά δομημένες, με χρήση που ορίζεται από το Γενικό Πολεοδομικό Σχέδιο Δήμου Ιεράπετρας.

3. Τα φυσικό όριο βλάστησης συνίσταται από:

Χαμηλή ποώδη φυσική βλάστηση (αγριόχορτα) και δενδρώδη φυσική βλάστηση (αλμυρίκια)

β. Το γεγονός ότι στη περιοχή δεν εντοπίστηκαν παράκτιοι πόροι

γ. Τα πορίσματα από την εκτίμηση των μετεωρολογικών στοιχείων της περιοχής. Η περιοχή προσβάλλεται από ισχυρούς ανέμους έντασης 7-10Β κυρίως από ΝΔ, Ν, ΝΑ .

δ. Τη μορφολογία του πυθμένα που είναι αμμώδης, με ήπιες κλίσεις και μικρά βάθη κοντά στην ακτή καθώς και το ότι σε περιοχές με μικρά βάθη και μικρές κλίσεις του βυθού, όπου η θραύση του κύματος και η εκτόνωση της ενέργειας του γίνεται σε μεγάλη απόσταση από την ακτογραμμή, ή επίδραση του κύματος στην ακτή είναι μικρή.

ε. Τον τομέα ανάπτυξης κυματισμού σε σχέση με το μέτωπο της ακτής, ότι δηλαδή πρόκειται για ακτή με μεγάλο ανάπτυγμα πελάγους καθώς και το ότι μεγάλο ανάπτυγμα θαλάσσιας έκτασης συμβάλλει στη δημιουργία μεγαλύτερης έντασης κυματικού πεδίου σε σχέση με κλειστές θαλάσσιες περιοχές (όρμους ή κόλπους) που έχουν ίδια ένταση ανέμου.

ζ. Στην περιοχή έχει εγκριθεί Γενικό Πολεοδομικό Σχέδιο πρώην Σ.Χ.Ο.Ο.Α.Π Δήμου Ιεράπετρας με την αρ. 4852/30-09-2009 απόφαση του Γενικού Γραμματέα Περιφέρειας Κρήτης που δημοσιεύτηκε στο ΦΕΚ 530/19-10-2009 τ. Α.Α. και Π.Θ. Η προς καθορισμό περιοχή ανήκει σε Προτεινόμενη Ζώνη Περιορισμού και Ελέγχου Δόμησης (Ζ.Π.Ε.Ζ.) και (Π.Ε10.).

η. Στην περιοχή υπάρχει κοινόχρηστο δημόσιο κτήμα. Πρόκειται για την ζώνη απαλλοτρίωσης τοι επαρχιακού δρόμου Ιεράπετρας- Μύρτος. Η απαλλοτρίωση έχει κηρυχθεί με την Κ.Υ.Α. των Υπουργών Οικονομικών και Δημοσίων Έργων με αρ. 10420/7297/15-11-1966 και δημοσιεύτηκε στο ΦΕΚ 197/1-12-1966, τ. Δ΄.

θ. Το γεγονός ότι δεν υφίσταται κτηματολόγιο στην περιοχή.

ι. Δυτικά της περιοχής υπάρχει υγρότοπος από την κορυφή Α23 έως την κορυφή Α24 της καθορισμένης γραμμής αιγιαλού, που περιλαμβάνεται στον κατάλογος Μικρών Νησιωτικών Υγροτόπων που θεωρήθηκε με την 160856/1511/14.6.2011 απόφαση του Γεν. Δ/ντή Περιβάλλοντος του Υπ. Π.Ε.Κ.Α., και δημοσιεύτηκε στο Φ.Ε.Κ.229/19-6-2012 τ. Α.Α.Π.Θ., καθορίζει:

Τις οριογραμμές αιγιαλού και παραλίας στο παραπάνω τοπογραφικό διάγραμμα ΓΡΑΜΜΗ ΑΙΓΙΑΛΟΥ με κόκκινη συνεχή πολυγωνική γραμμή όπως ορίζεται από τα σημεία Α0 - Α1 - Α2 - Α3 - Α4 - Α5 - Α6 - Α7 - Α8 - Α9 - Α10 - Α11 - Α12.

ΓΡΑΜΜΗ ΠΑΡΑΛΙΑΣ με κίτρινη συνεχή πολυγωνική που συμπίπτει με την γραμμή αιγιαλού.

ΖΩΝΗ ΠΑΡΑΛΙΑΣ, δεν καθορίζεται ζώνη παραλίας. Η εξυπηρέτηση των σκοπών της παρ. 2 του αρθρ. 1 του Ν.2971/2001, γίνεται ανατολικά του υπό καθορισμού τμήματος από την απαλλοτριωμένη ζώνη του επαρχιακού δρόμου και δυτικά από την καθορισμένη παραλία με την αρ. 12424/31-05-2005 απόφαση του Γενικού Γραμματέα Περιφέρειας Κρήτης που δημοσιεύτηκε στο ΦΕΚ 681/23-6-2005 τευχ. Δ΄.

Δεν υπάρχει παλαιός αιγιαλός.


Οι συντεταγμένες των κορυφών της πολυγωνικής γραμμής του αιγιαλού και της παραλίας είναι ενταγμένες σε κρατικό τριγωνομετρικό δίκτυο ΕΓΣΑ 87.

Ο Πρόεδρος

ΜΑΙΡΗ ΜΠΡΟΚΟΥ

Τα Μέλη

ΜΑΡΙΑ ΠΕΤΑΣΗ
ΙΩΑΝΝΗΣ ΠΑΠΑΔΑΚΗΣ
ΕΡΩΦΙΛΗ ΒΑΣΑΡΜΙΔΟΥ

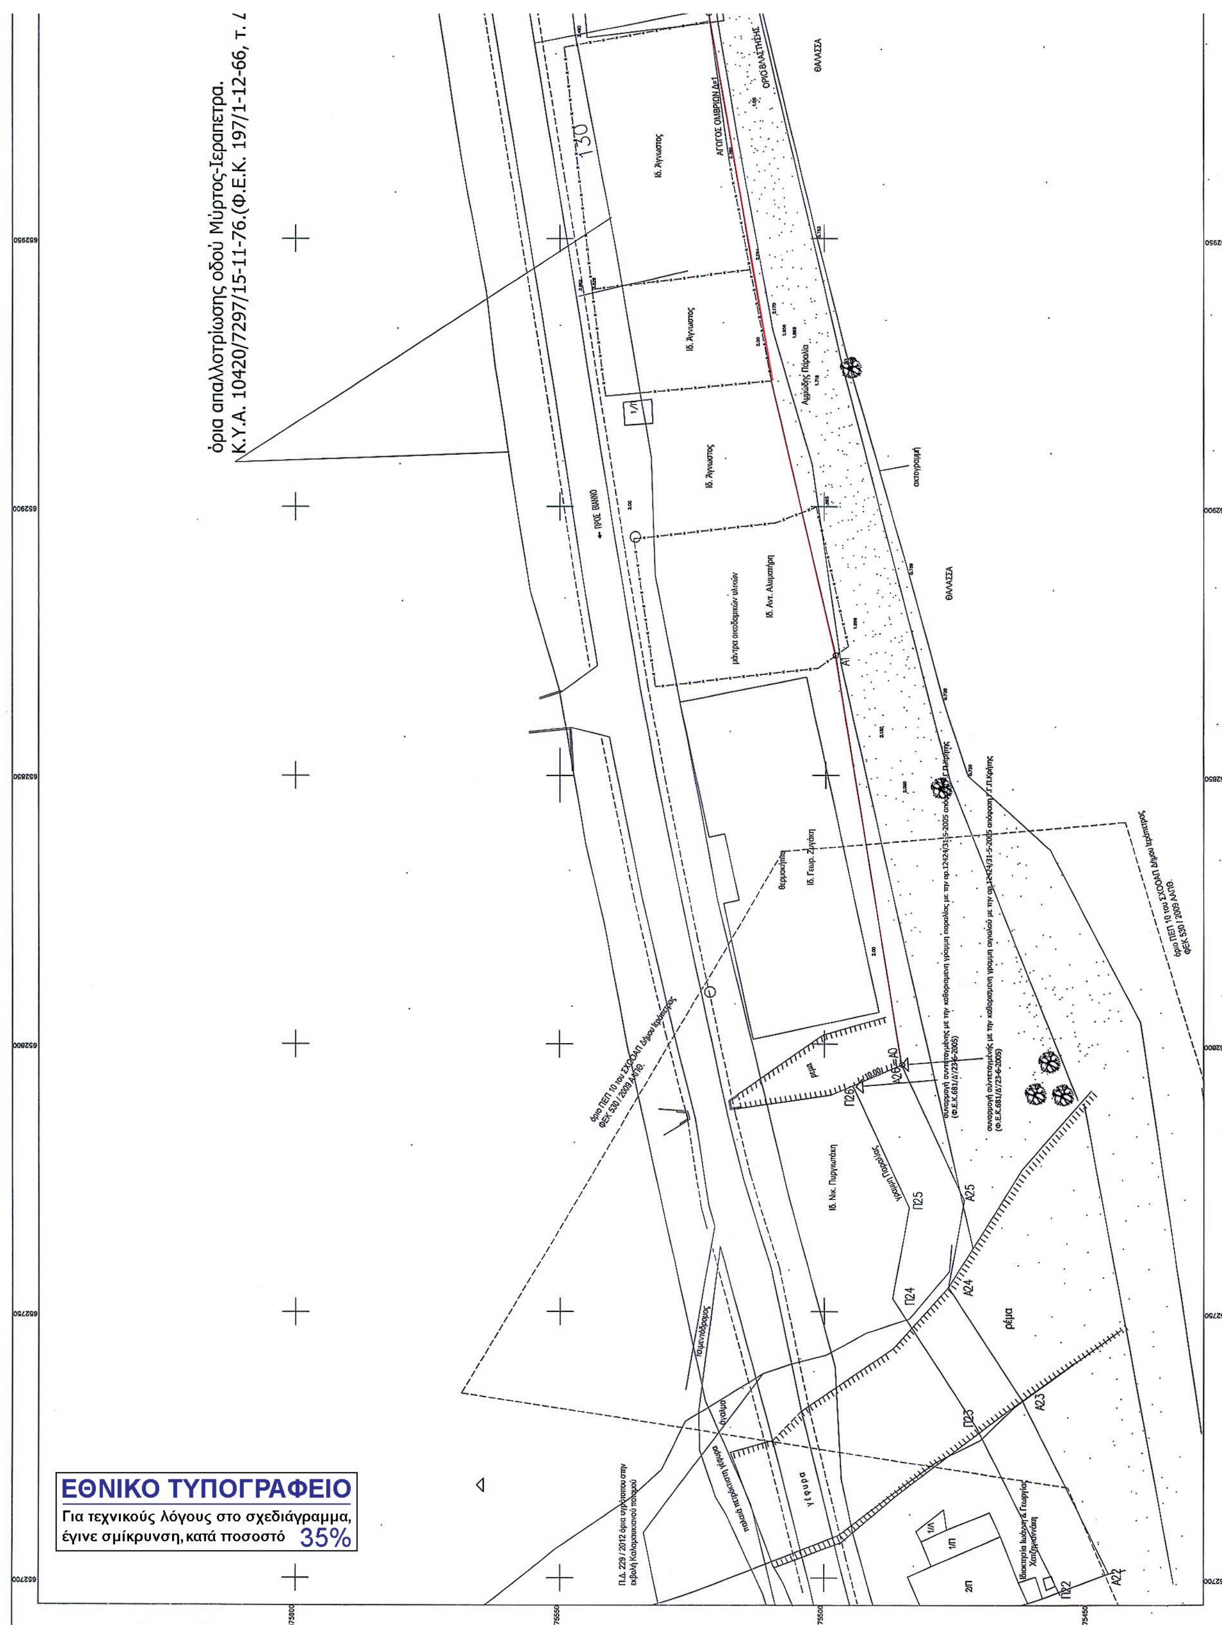
όρια απαλλοτρίωσης οδού Μύρτος-Ιεράπετρα.
Κ.Υ.Α. 10420/7297/15-11-76.(Φ.Ε.Κ. 197/1-12-66, τ.
ΘΑΛΑΣΣΑ
ρέμα
γέφυρα
ΕΘΝΙΚΟ ΤΥΠΟΓΡΑΦΕΙΟ
Για τεχνικούς λόγους στο σχεδιάγραμμα,
έγινε σμίκρυνση, κατά ποσοστό 35%

ΕΠΑΡΧΙΑΚΟΣ ΔΡΟΜΟΣ ΙΕΡΑΠΕΤΡΑΣ - ΒΙΑΝΝΟΥ

ΘΑΛΑΣΣΑ

απετρα.
.97/1-12-66, τ. Δ')

ΣΥΝΤΕΤΑΓΜΕΝΕΣ ΚΟΡΥΦΩΝ ΓΡΑΜΜΗΣ ΑΙΓΙΑΛΟΥ		
ΣΗΜΕΙΟ	Χ	Υ
Α0	652796.13	3875485.35
Α1	652872.34	3875497.8
Α2	652991.99	3875521.81
Α3	653036.13	3875532.37
Α4	653032.02	3875553.86
Α5	653036.64	3875554.73
Α6	653041.45	3875535.5
Α7	653098.7	3875542.64
Α8	653128.72	3875544.16
Α9	653167.28	3875544.1
Α10	653204.59	3875552.28
Α11	653253.59	3875582.83
Α12	653315.59	3875604.63

ΥΠΟΜΝΗΜΑ ΕΠΙΤΡΟΠΗΣ ΚΑΘΟΡΙΣΜΟΥ ΟΡΙΩΝ ΑΙΓΙΑΛΟΥ - ΠΑΡΑΛΙΑΣ

κόκκινη γραμμή - οριογραμμή Αιγιαλού
κίτρινη γραμμή - οριογραμμή Παραλίας

Το παρόν τοπογραφικό διάγραμμα συνοδεύει την από 30 - 5 - 2013 Έκθεση της επιτροπής καθορισμού ορίων Αιγιαλού και Παραλίας

Οι κορυφογραμμές είναι εξαρτημένες σε κρατικό δίκτυο συντεταγμένων ΕΓΣΑ '87.

Δεν καθορίζεται ζώνη Παραλίας.

Η επιτροπή διεπίστωσε οτι δεν υπάρχει παλαιός Αιγιαλός.

Η ΕΠΙΤΡΟΠΗ

Ο ΠΡΟΕΔΡΟΣ
ΠΡ/ΝΟΣ ΤΗΣ ΚΤΗΜΑΤΙΚΗΣ ΥΠΗΡΕΣΙΑΣ ΛΑΣΙΘΙΟΥ
Μαίρη Μπρόκου
Εφοριακός Π.Ε./Γ

ΤΑ ΜΕΛΗ
1. ΜΑΡΙΑ Ι. ΠΕΤΑΣΗ
ΑΡΧΙΤΕΚΤΩΝ ΜΗΧ/ΚΟΣ
με Β΄ βαθμό
2. ΠΑΠΑΔΑΚΗΣ ΙΩΑΝΝΗΣ
ΠΛΩΤΑΡΧΗΣ Λ.Σ.
3. ΒΑΣΑΡΜΙΔΟΥ ΕΡΩΦΙΛΗ
ΤΟΠΟΓΡΑΦΟΣ ΜΗΧ/ΚΟΣ ΠΕ Δ

ΕΛΕΓΧΟΣ για την ακρίβεια της αποτύπωσης	ημερομηνία	30/5/2013
	υπογραφή	ΒΑΣΑΡΜΙΔΟΥ ΕΡΩΦΙΛΗ ΤΟΠΟΓΡΑΦΟΣ ΜΗΧ/ΚΟΣ ΠΕ Δ
ΘΕΩΡΗΣΗ Η προϊσταμένη της ΚΥΛασιθίου	ημερομηνία	30/5/2013
	υπογραφή	Μαίρη Μπρόκου Εφοριακός Π.Ε./Γ

Απόσπασμα χάρτη 1:50 000

ΤΕΧΝΙΚΟ ΓΡΑΦΕΙΟ

ΚΑΝΑΒΑΚΗΣ ΘΕΟΔΟΣΗΣ
Πολιτικος Μηχανικος Ε.Μ.Π.

ΑΣΠΡΑΔΑΚΗΣ ΧΡΗΣΤΟΣ
Πολιτικος Μηχανικος Τ.Ε.

ΜΕΛΕΤΕΣ - ΚΑΤΑΣΚΕΥΕΣ

ΕΡΓΟΔΟΤΗΣ	ΓΕΩΡΓΙΟΣ ΧΑΜΗΛΟΣ
ΕΡΓΟ	ΚΑΘΟΡΙΣΜΟΣ ΟΡΙΩΝ ΑΙΓΙΑΛΟΥ - ΠΑΡΑΛΙΑΣ
ΘΕΣΗ	ΣΤΟΜΙΟ ΝΕΑΣ ΑΝΑΤΟΛΗΣ ΔΗΜΟΣ ΙΕΡΑΠΕΤΡΑΣ ΝΟΜΟΣ ΛΑΣΙΘΙΟΥ
ΘΕΜΑ	ΤΟΠΟΓΡΑΦΙΚΟ ΔΙΑΓΡΑΜΜΑ
ΑΡ.ΣΧΕΔΙΟΥ	
ΚΛΙΜΑΚΕΣ	1/500
ΧΡΟΝΟΣ ΜΕΛΕΤΗΣ	ΙΟΥΝΙΟΣ 2012
ΣΦΡΑΓΙΔΑ	ΘΕΟΔΟΣΗΣ Ι. ΚΑΝΑΒΑΚΗΣ ΔΙΠΛ/ΧΟΣ ΠΟΛΙΤΙΚΟΣ ΜΗΧΑΝΙΚΟΣ ΕΘΝΙΚΟΥ ΜΕΤΣΟΒΙΟΥ ΠΟΛΥΤΕΧΝΕΙΟΥ ΜΕΛΟΣ Τ.Ε.Ε. ΑΡΙΘ. ΜΗΤΡΩΟΥ 48413 Α. ΠΑΠΑΓΟΥ 10 - ΙΕΡΑΠΕΤΡΑ ΚΡΗΤΗΣ Α.Φ.Μ. 042007883 ΔΟΥ. ΙΕΡΑΠΕΤΡΑΣ ΤΗΛ. 2842 025840 - 2842 028758
ΥΠΟΓΡΑΦΗ	

ΕΘΝΙΚΟ ΤΥΠΟΓΡΑΦΕΙΟ

ΕΦΗΜΕΡΙΣ ΤΗΣ ΚΥΒΕΡΝΗΣΕΩΣ

ΤΙΜΗ ΠΩΛΗΣΗΣ ΦΥΛΛΩΝ ΤΗΣ ΕΦΗΜΕΡΙΔΑΣ ΤΗΣ ΚΥΒΕΡΝΗΣΕΩΣ

Σε έντυπη μορφή:

- Για τα Φ.Ε.Κ. από 1 έως 16 σελίδες σε 1 € προσαυξανόμενη κατά 0,20 € για κάθε επιπλέον οκτασέλιδο ή μέρος αυτού.
- Για τα φωτοαντίγραφα Φ.Ε.Κ. σε 0,15 € ανά σελίδα.

Σε μορφή DVD/CD:

Τεύχος	Ετήσια έκδοση	Τριμηνιαία έκδοση	Μηνιαία έκδοση
Α΄	150 €	40 €	15 €
Β΄	300 €	80 €	30 €
Γ΄	50 €	-	-
Υ.Ο.Δ.Δ.	50 €	-	-
Δ΄	110 €	30 €	-

Τεύχος	Ετήσια έκδοση	Τριμηνιαία έκδοση	Μηνιαία έκδοση
Α.Α.Π.	110 €	30 €	-
Ε.Β.Ι.	100 €	-	-
Α.Ε.Δ.	5 €	-	-
Δ.Δ.Σ.	200 €	-	20 €
Α.Ε.-Ε.Π.Ε.	-	-	100 €

- Η τιμή πώλησης μεμονωμένων Φ.Ε.Κ. σε μορφή cd-rom από εκείνα που διατίθενται σε ψηφιακή μορφή και μέχρι 100 σελίδες, σε 5 € προσαυξανόμενη κατά 1 € ανά 50 σελίδες.

ΕΤΗΣΙΕΣ ΣΥΝΔΡΟΜΕΣ Φ.Ε.Κ.

Τεύχος	Έντυπη μορφή
Α΄	225 €
Β΄	320 €
Γ΄	65 €
Υ.Ο.Δ.Δ.	65 €

Τεύχος	Έντυπη μορφή
Δ΄	160 €
Α.Α.Π.	160 €
Ε.Β.Ι.	65 €
Α.Ε.Δ.	10 €

Τεύχος	Έντυπη μορφή
Α.Ε.-Ε.Π.Ε.	2.250 €
Δ.Δ.Σ.	225 €
Α.Σ.Ε.Π.	70 €
Ο.Π.Κ.	-

- Το τεύχος Α.Σ.Ε.Π. (έντυπη μορφή) θα αποστέλλεται σε συνδρομητές ταχυδρομικά, με την επιβάρυνση των 70 €, ποσό το οποίο αφορά τα ταχυδρομικά έξοδα.

- Η καταβολή γίνεται σε όλες τις Δημόσιες Οικονομικές Υπηρεσίες (Δ.Ο.Υ.). Το πρωτότυπο διπλότυπο (έγγραφο αριθμ. πρωτ. 9067/28.2.2005 2η Υπηρεσία Επιτρόπου Ελεγκτικού Συνεδρίου) με φροντίδα των ενδιαφερομένων, πρέπει να αποστέλλεται ή να κατατίθεται στο Εθνικό Τυπογραφείο (Καποδιστρίου 34, Τ.Κ. 104 32 Αθήνα).
- Σημειώνεται ότι φωτοαντίγραφα διπλοτύπων, ταχυδρομικές Επιταγές για την εξόφληση της συνδρομής, δεν γίνονται δεκτά και θα επιστρέφονται.
- Οι οργανισμοί τοπικής αυτοδιοίκησης, τα νομικά πρόσωπα δημοσίου δικαίου, τα μέλη της Ένωσης Ιδιοκτητών Ημερησίου Τύπου Αθηνών και Επαρχίας, οι τηλεοπτικοί και ραδιοφωνικοί σταθμοί, η Ε.Σ.Η.Ε.Α, τα τριτοβάθμια συνδικαλιστικά όργανα και οι τριτοβάθμιες επαγγελματικές ενώσεις δικαιούνται έκπτωσης πενήντα τοις εκατό (50%) επί της ετήσιας συνδρομής.
- Το ποσό υπέρ ΤΑ.Π.Ε.Τ. (5% επί του ποσού συνδρομής), καταβάλλεται ολόκληρο (Κ.Α.Ε. 3512) και υπολογίζεται πριν την έκπτωση.
- Στην Ταχυδρομική συνδρομή του τεύχους Α.Σ.Ε.Π. δεν γίνεται έκπτωση.

Πληροφορίες για δημοσιεύματα που καταχωρίζονται στα Φ.Ε.Κ. στο τηλ.: 210 5279000.
Φωτοαντίγραφα παλαιών Φ.Ε.Κ.: τηλ.: 210 8220885.

Τα φύλλα όλων των τευχών της Εφημερίδας της Κυβερνήσεως διατίθενται δωρεάν σε ηλεκτρονική μορφή από την ιστοσελίδα του Εθνικού Τυπογραφείου (www.et.gr)

Ηλεκτρονική Διεύθυνση: http://www.et.gr - e-mail: webmaster.et@et.gr

ΟΙ ΥΠΗΡΕΣΙΕΣ ΕΞΥΠΗΡΕΤΗΣΗΣ ΠΟΛΙΤΩΝ ΛΕΙΤΟΥΡΓΟΥΝ ΚΑΘΗΜΕΡΙΝΑ ΑΠΟ 08:00 ΜΕΧΡΙ 13:30



ΑΠΟ ΤΟ ΕΘΝΙΚΟ ΤΥΠΟΓΡΑΦΕΙΟ
ΚΑΠΟΔΙΣΤΡΙΟΥ 34 * ΑΘΗΝΑ 104 32 * ΤΗΛ. 210 52 79 000 * FAX 210 52 21 004